

Genehmigungsvermerke

Mitwirkung vom	...
Ämterkonsultation vom	...
Publikation im Amtsblatt vom	...
Publikation im amtlichen Anzeiger vom	...
Öffentliche Auflage vom	...
Einspracheverhandlungen vom	...
Erledigte Einsprachen	...
Unerledigte Einsprachen	...
Rechtsverwahrungen	...

Beschlossen durch die Direktion für Inneres und Justiz am

MITWIRKUNG

Kanton Bern, Stettlen

Kantonale Überbauungsordnung «Kantonales Schulprovisorium Bernapark»

Überbauungsordnung 1:1'000

Die KUeO besteht aus:


- Überbauungsplan
- Überbauungsvorschriften

Weitere Unterlagen:

- Erläuterungsbericht

Mai 2021

daten-server/aufträge/aktuell/stettlen/kueo_bernapark_07165/
4_resultate/uep/07165_ueo_210504_mw/lm/dm

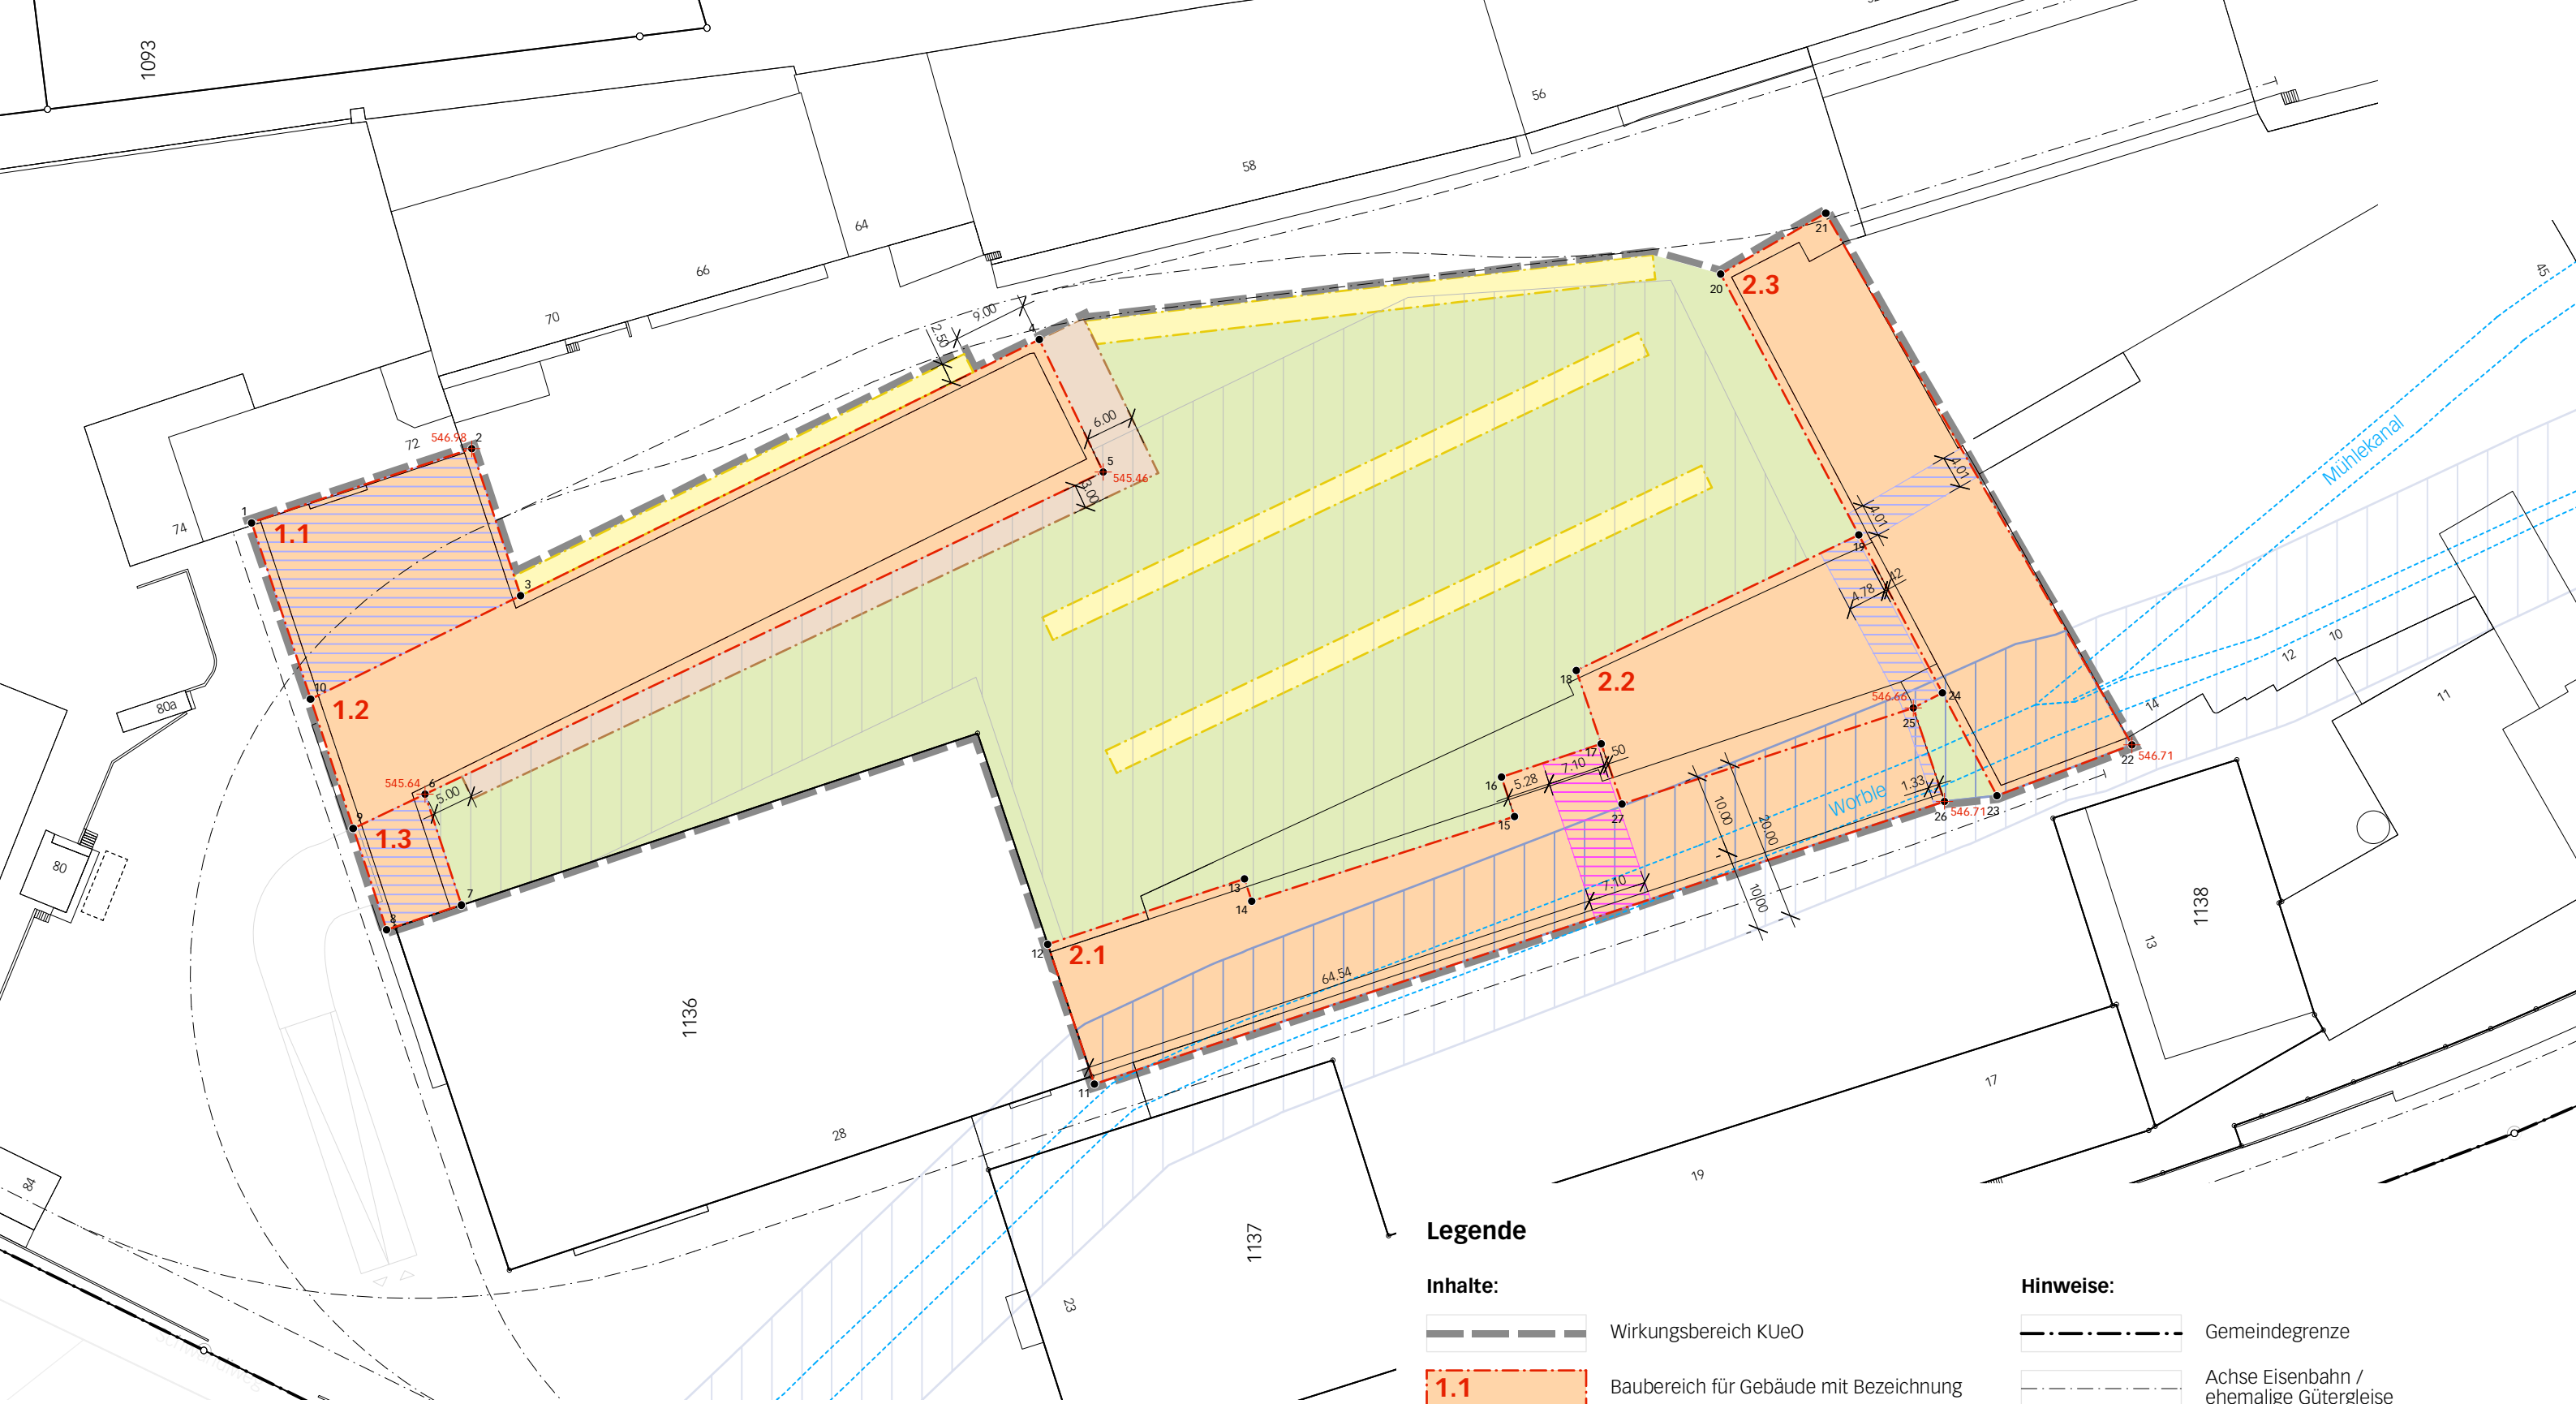

Koordinatenbemassung

Baubereiche	Ecke	E	N	Ecke	E	N
	1	2605725.59	1201117.87	16	2605694.55	1200965.04
	2	2605734.64	1201090.95	17	2605698.62	1200952.82
	3	2605716.72	1201084.96	18	2605707.57	1200955.88
	4	2605747.99	1201021.54	19	2605724.13	1200921.33
	5	2605731.80	1201013.73	20	2605756.02	1200938.23
	6	2605692.43	1201096.66	21	2605763.43	1200925.37
	7	2605678.88	1201092.19	22	2605698.46	1200887.95
	8	2605675.84	1201101.34	23	2605692.25	1200904.43
	9	2605688.22	1201105.46	24	2605704.85	1200911.11
	10	2605704.04	1201110.66	25	2605702.95	1200914.68
	11	2605657.00	1201014.82	26	2605691.58	1200910.85
	12	2605674.08	1201020.50	27	2605691.26	1200950.30
	13	2605682.08	1200996.48			
	14	2605679.34	1200995.57			
	15	2605689.70	1200963.43			

Legende

Inhalte:

- Wirkungsbereich KUEO
- 1.1 Baubereich für Gebäude mit Bezeichnung
- Baubereich für Aussengeschossfläche
- Umgebungsbereich
- Bereich Gebäudedurchgänge bestehend / neu
- Bereich für Fahrradabstellanlagen
- Gewässerraumkorridor dicht überbaut
- Nummerierung Eckpunkte Koordinatenbemassung
- Koten massgebendes Terrain je Baubereich (vgl. Art. 6 UeV)

Hinweise:

- Gemeindegrenze
- Achse Eisenbahn / ehemalige Gütergleise
- Gewässer eingedolt
- Gewässerraumkorridor dicht überbaut gemäss kommunaler Nutzungsplanung
- Einstellhalleneinfahrt / Einstellhalle projektiert